


PAVIMENTAÇÃO

Estacas de 20 em 20 m linear e Área 1
 Trecho Unico (E0 a E39), 4 metros largura;
 TOTAL DA ÁREA PAVIMENTAÇÃO = 3120,00 m².

E: 521461.36
 S: 7472003.87

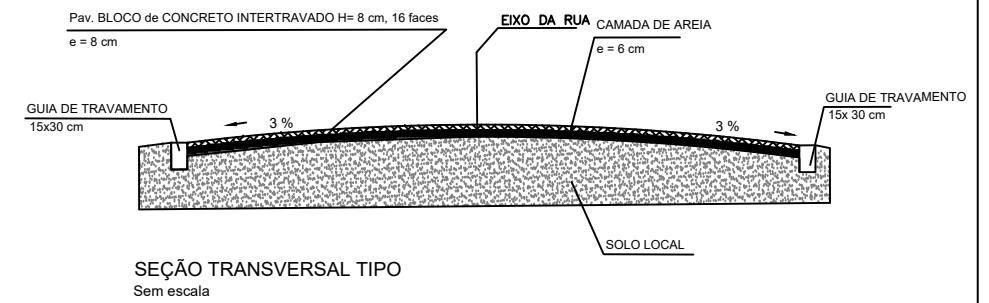

Prefeitura Municipal de Cunha

Praça Coronel João Olímpio, 91 - Centro CEP: 12530-000

OBJETO: Pavimentação

LOCAL: Morro do Capetinga

DATA: JUNHO/2020

ESPECIFICAÇÃO: Pavimentação com bloco intertravado, h= 8 cm

ESCALA: 1:500

FOLHA: 1/2

ASSINATURAS:

Rolien Guarda Garcia
 Prefeito Municipal

Responsável Técnico
 Rafael Henrique Belfort dos Santos
 Engenheiro Civil CREA: 5070324814