PRODUCED BY AN AUTODESK EDUCATIONAL PRODUCT

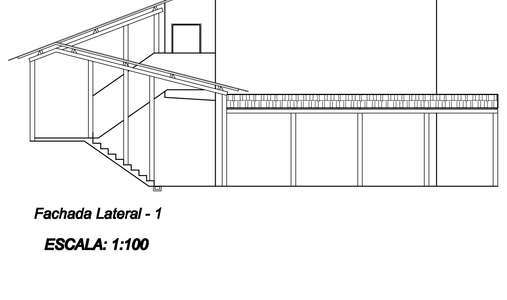

*Fachada Lateral - 1*

***ESCALA: 1:100***

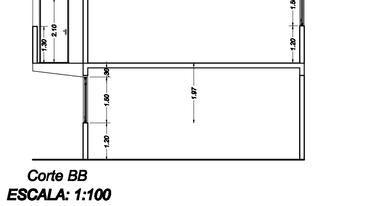

*Corte BB*

***ESCALA: 1:100***

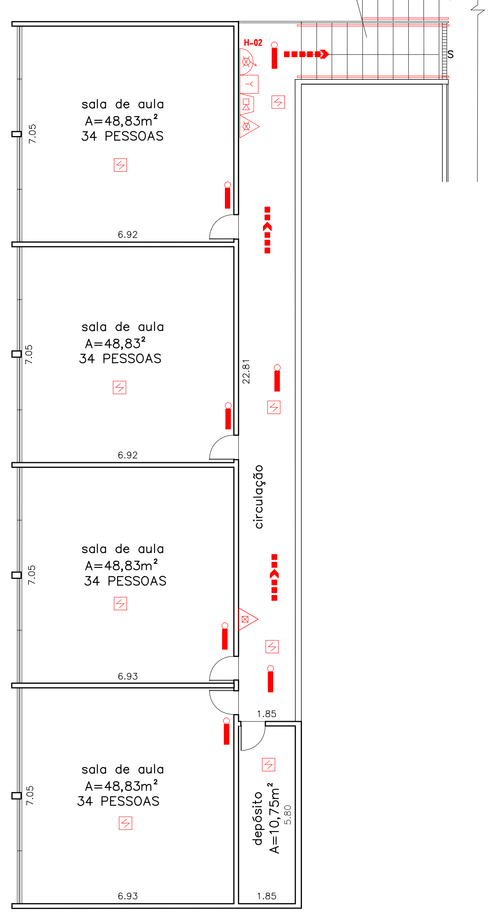


*Detalhe 1*
*Planta 2º pavimento - salas de aula*
***ESCALA: 1:100***

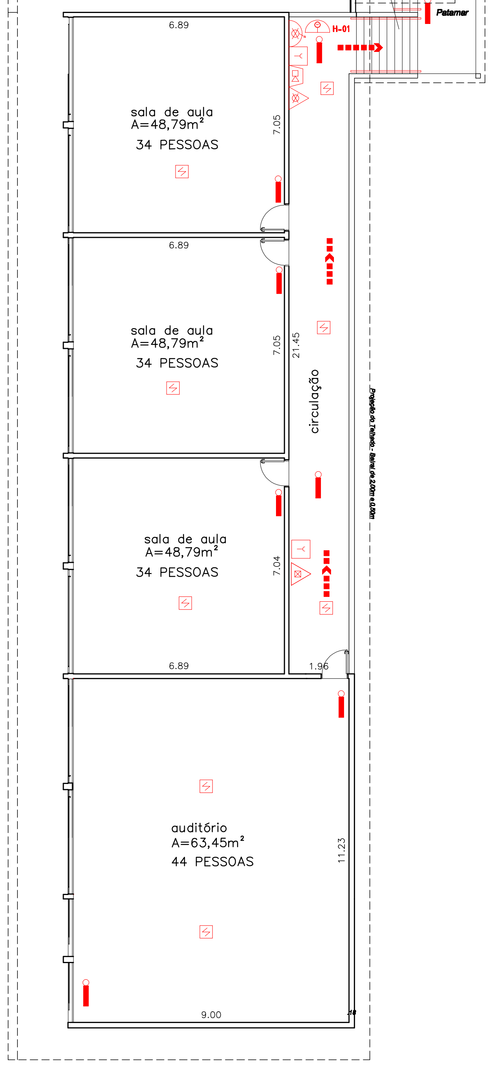


*Detalhe 2*
*Planta 2º pavimento - salas de aula*
***ESCALA: 1:100***

ESPAÇO PARA O CARIMBO DE APROVAÇÃO DO CORPO DE BOMBEIROS

PROPRIETÁRIO
PREFEITURA MUNICIPAL DA ESTÂNCIA CLIMÁTICA DE CUNHA

RESP. TÉCNICO
LUIZ ANTONIO LELIS LEOPOLDO - CREA Nº060059709

**PROJETO TÉCNICO DE SEGURANÇA CONTRA INCÊNDIO** — FOLHA 03/03

| | |
|---|---|
| **PLANTAS CORTES E FACHADAS** | EDIFICAÇÃO: E-1 , ESCOLA |
| | LOCAL: AVENIDA XAVIER PEDRO BRASIL CUNHA-SP |
| | PROPRIETÁRIO: PREFEITURA MUNICIPAL DA ESTÂNCIA CLIMÁTICA DE CUNHA |
| | RESP. PELO USO: PREFEITURA MUNICIPAL DA ESTÂNCIA CLIMÁTICA DE CUNHA |
| | RESP. TÉCNICO: LUIZ ANTONIO LELIS LEOPOLDO CREA Nº060059709 |
| | ÁREA DO TERR.: 5.343,35 m² — ÁREA CONSTRUÍDA: 1.273,92 m² |
| | RESPONSÁVEL: JUNIOR — DATA: JUN 2015 — ESCALA: INDICADA |

PRODUCED BY AN AUTODESK EDUCATIONAL PRODUCT

PRODUCED BY AN AUTODESK EDUCATIONAL PRODUCT

PRODUCED BY AN AUTODESK EDUCATIONAL PRODUCT