

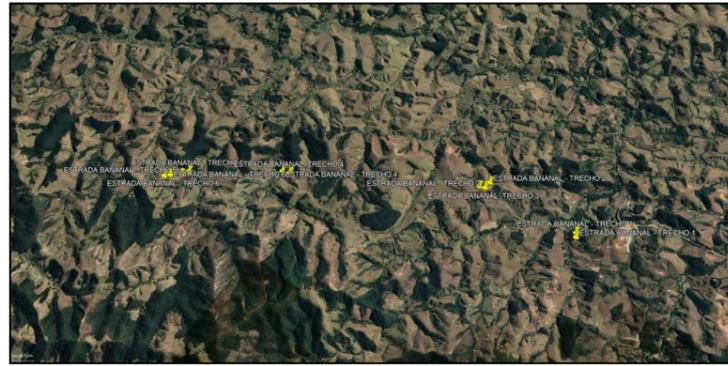
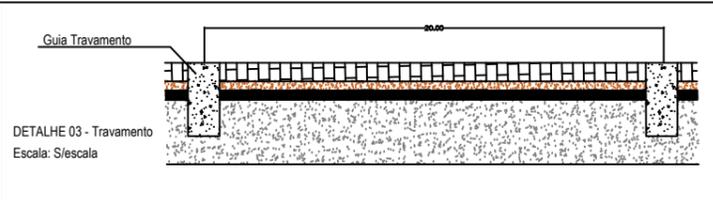
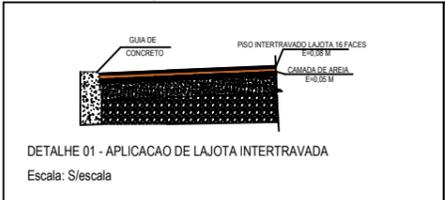
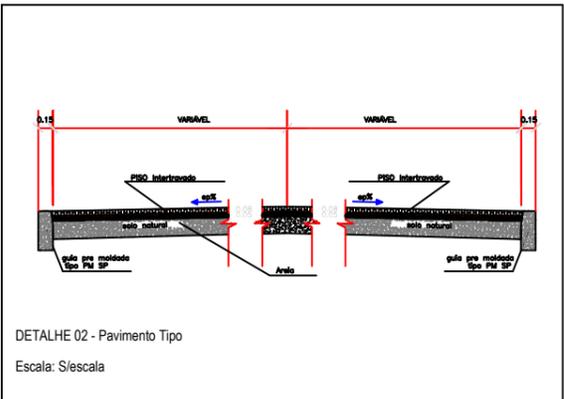


ESTRADA MUNICIPAL DO BANANAL
 Ponto de partida - Estaca E0 - Estacas de 20m em 20m lineares
 Trecho 1 (E0 a E9)
 Trecho 2 (E0' a E6'+15,00)
 Trecho 3 (E0'' a E5''+10,00)
 Trecho 4 (E0''' a E7''')
 Trecho 5 (E0'''' a E7''''+10,00)
 Trecho 6 (E0''''' a E5''''' +10,00)
 GUIAS DE TRAVAMENTO NAS ESTACAS
 TOTAL DE INFRAESTRUTURA = 3.747,50 m²

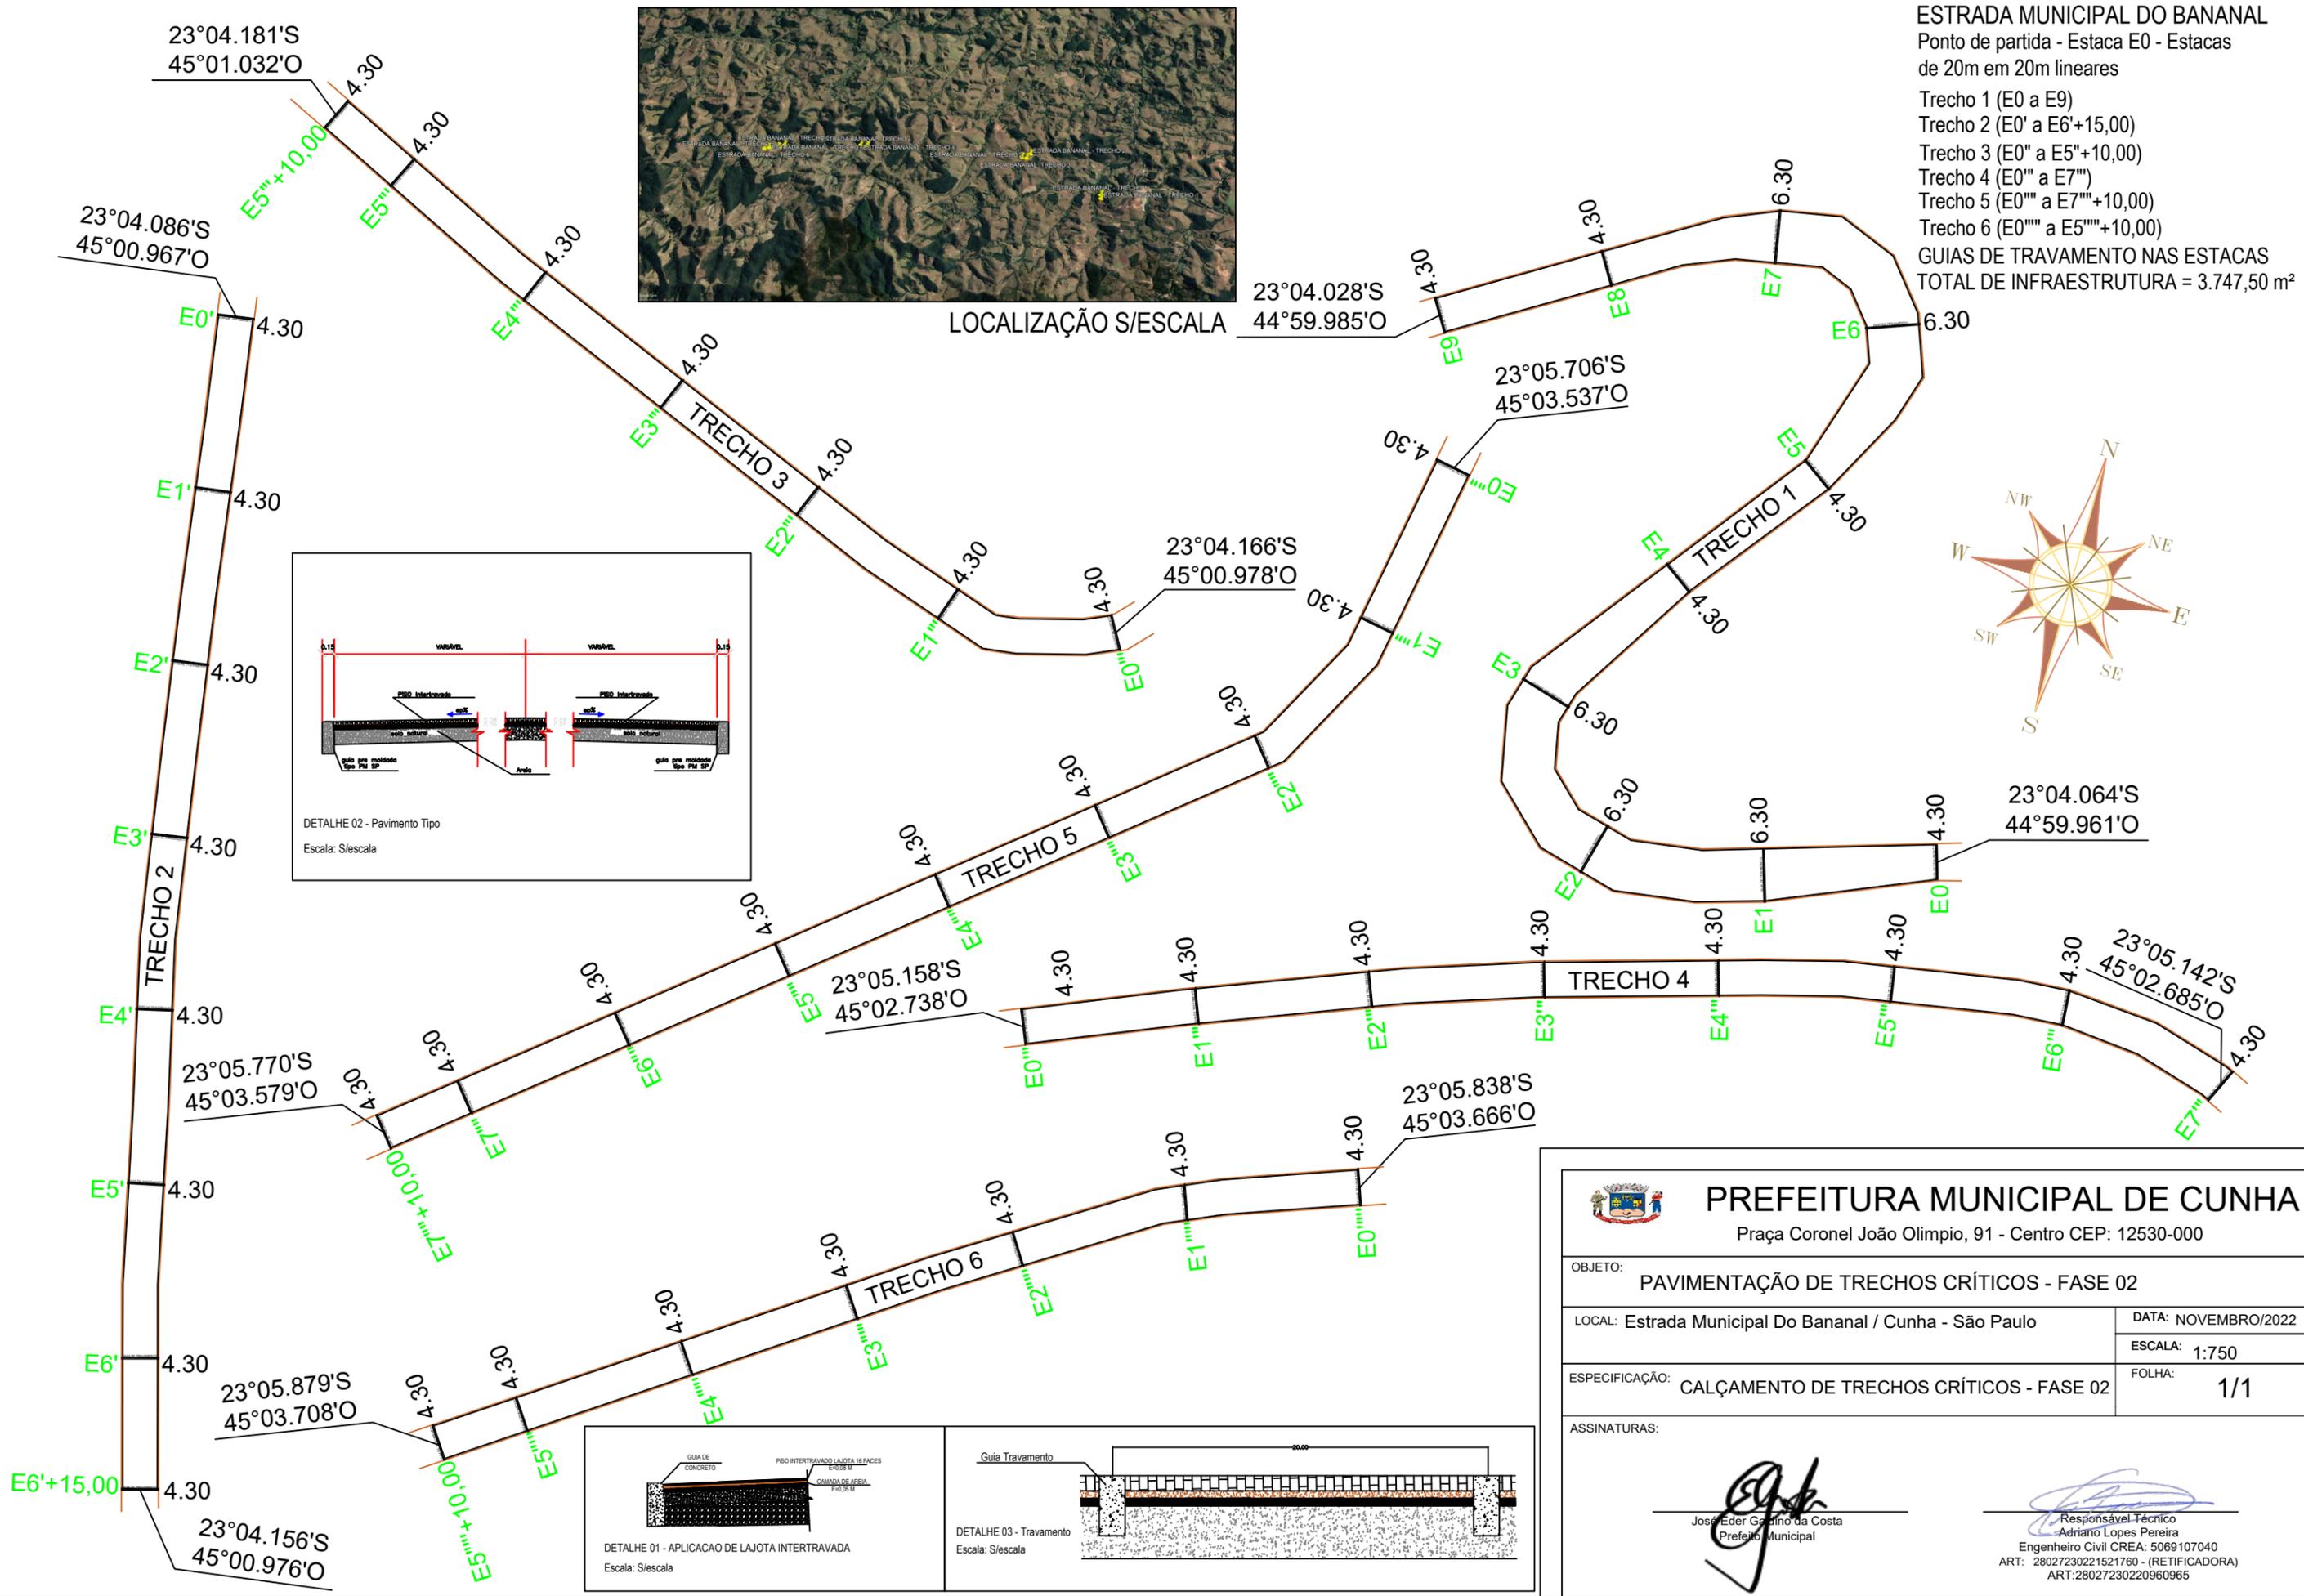

LOCALIZAÇÃO S/ESCALA

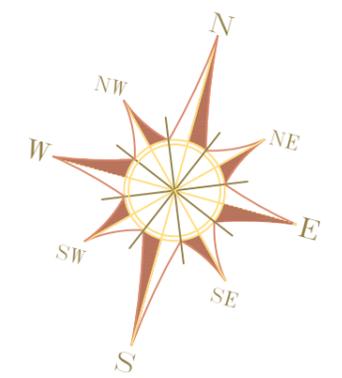

PREFEITURA MUNICIPAL DE CUNHA
 Praça Coronel João Olímpio, 91 - Centro CEP: 12530-000

OBJETO: PAVIMENTAÇÃO DE TRECHOS CRÍTICOS - FASE 02

LOCAL: Estrada Municipal Do Bananal / Cunha - São Paulo

DATA: NOVEMBRO/2022

ESCALA: 1:750




ESPECIFICAÇÃO: CALÇAMENTO DE TRECHOS CRÍTICOS - FASE 02

FOLHA: 1/1

ASSINATURAS:

José Eder Galvão da Costa
 Prefeito Municipal

Responsável Técnico
 Adriano Lopes Pereira
 Engenheiro Civil CREA: 5069107040
 ART: 28027230221521760 - (RETIFICADORA)
 ART:28027230220960965

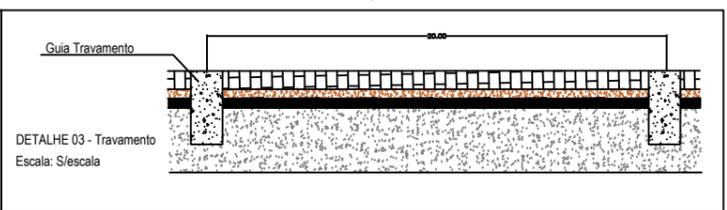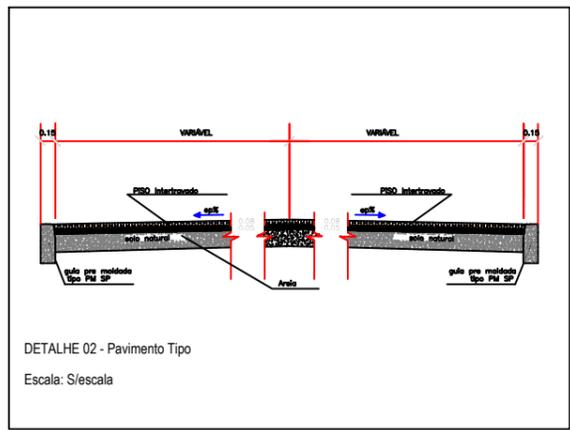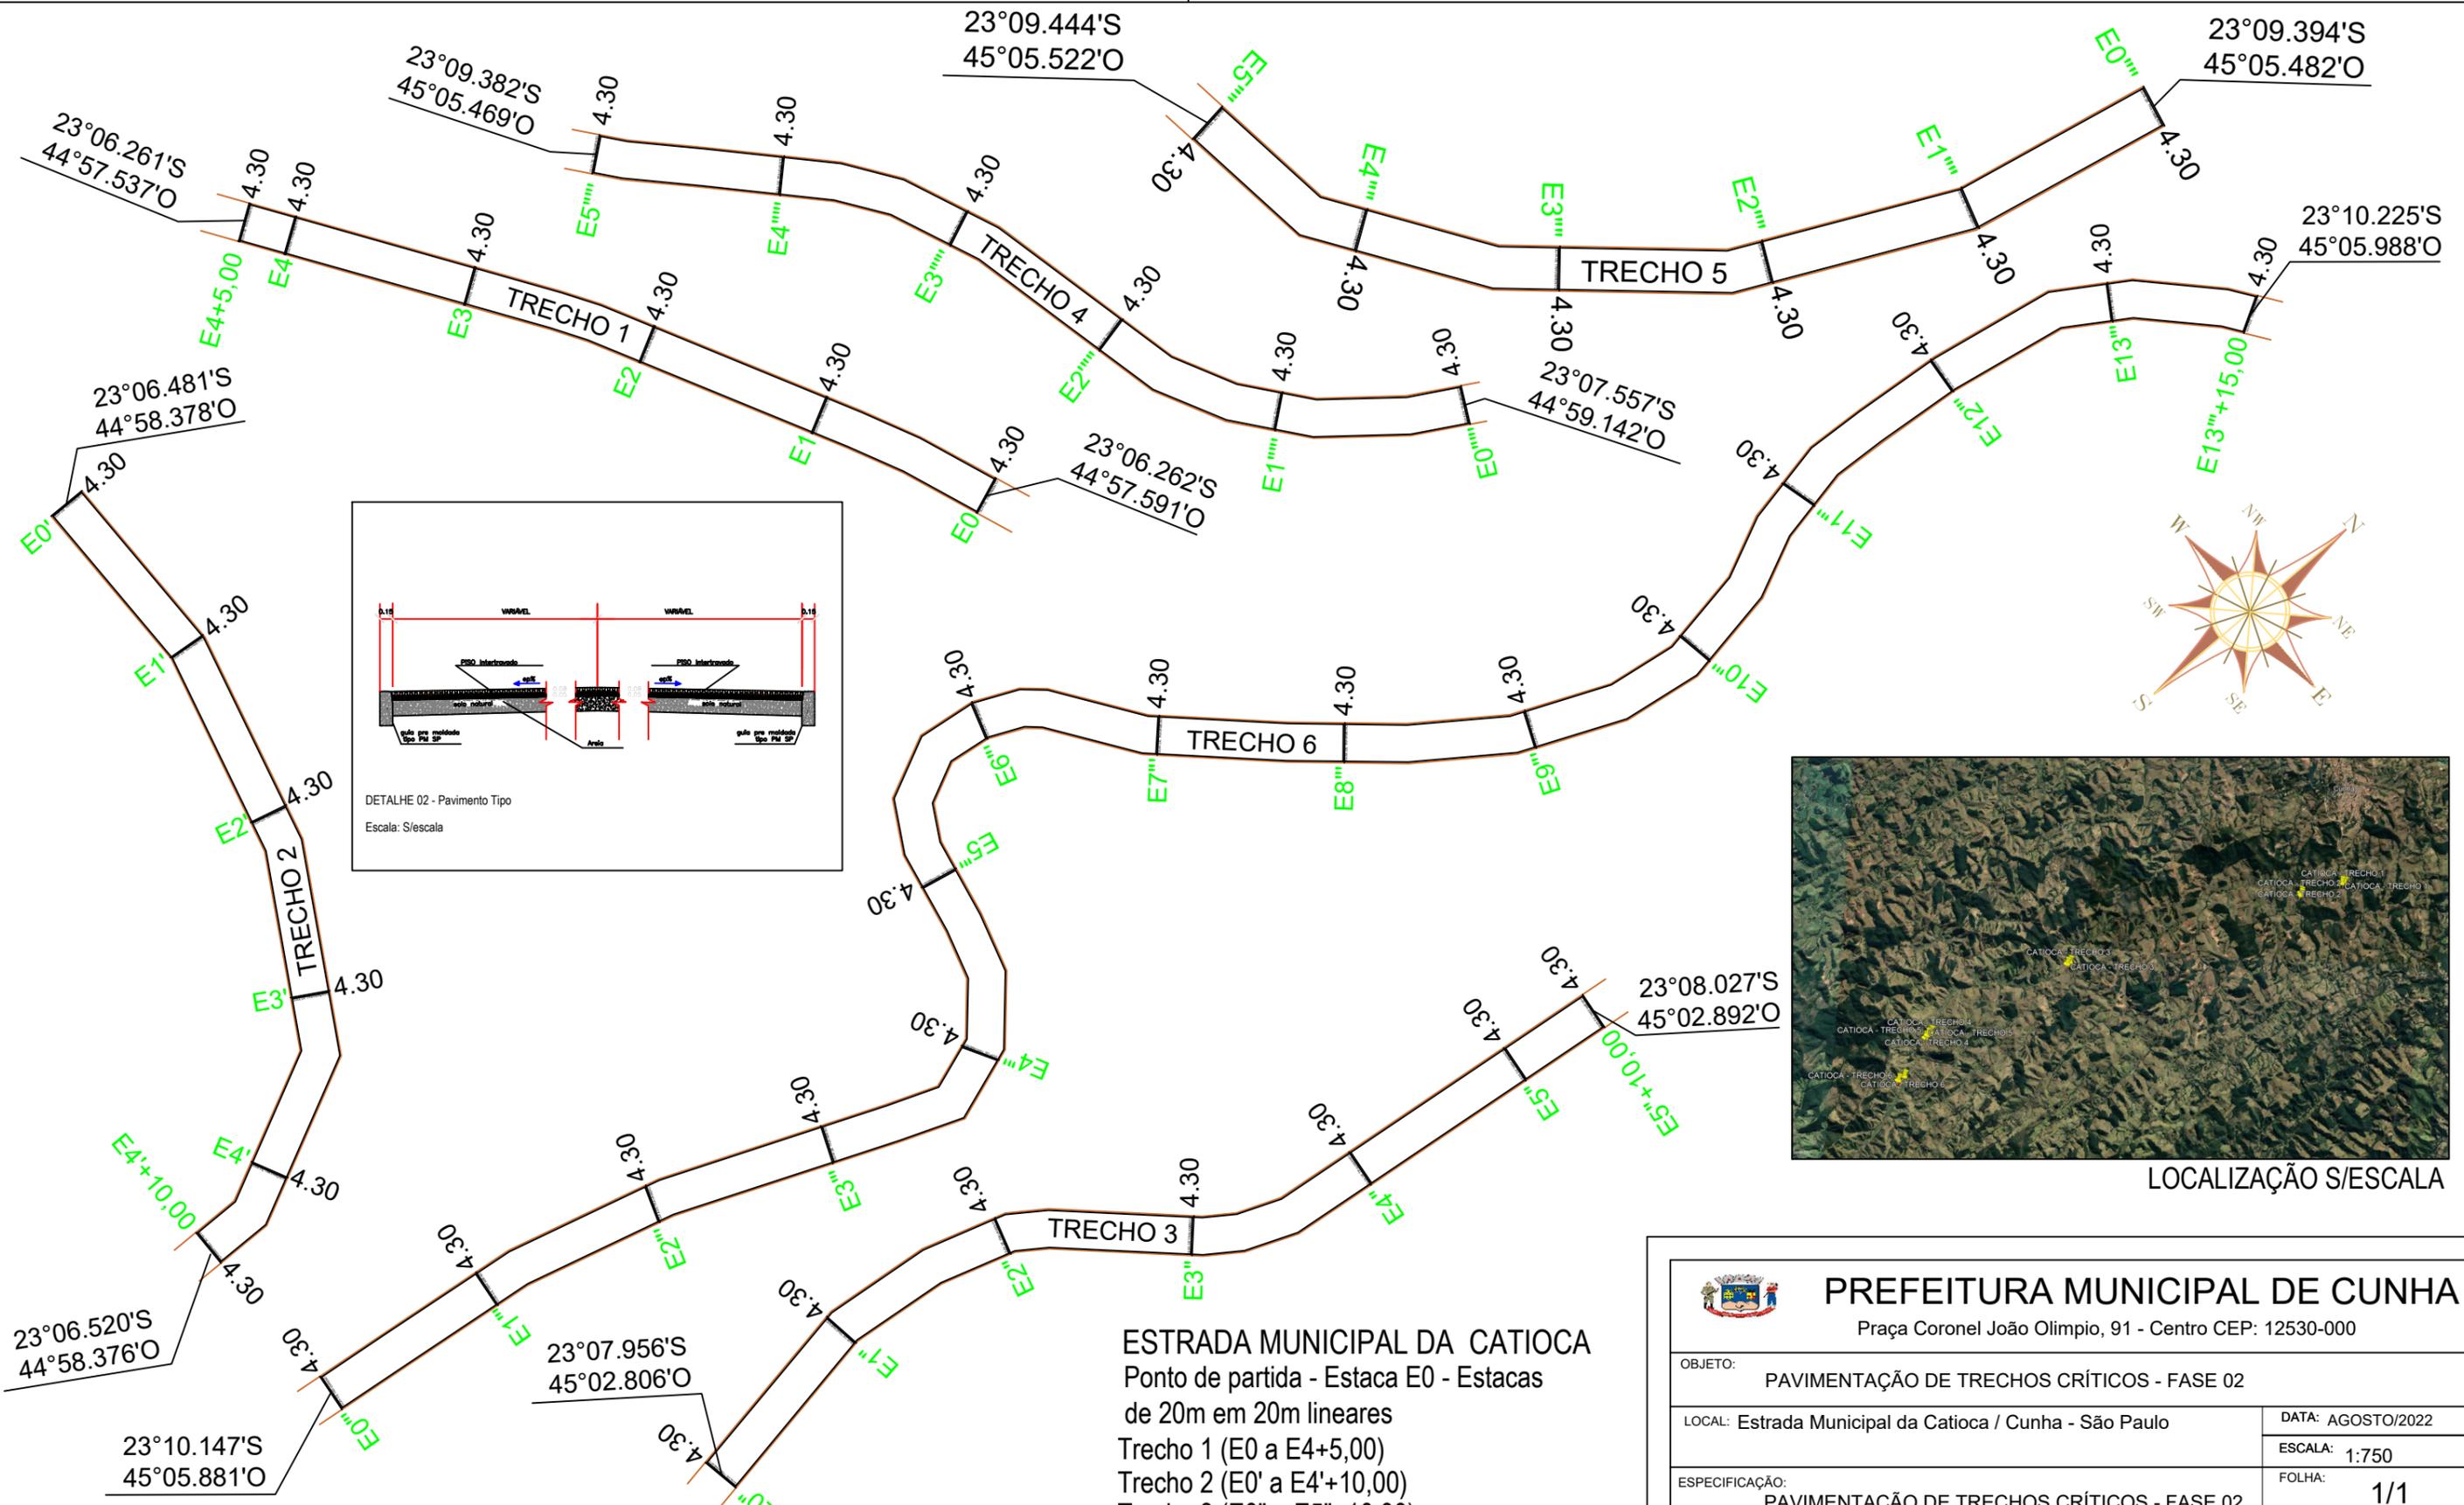

ESTRADA MUNICIPAL DA CATIOCA
 Ponto de partida - Estaca E0 - Estacas de 20m em 20m lineares
 Trecho 1 (E0 a E4+5,00)
 Trecho 2 (E0' a E4'+10,00)
 Trecho 3 (E0'' a E5''+10,00)
 Trecho 4 (E0''' a E5''''')
 Trecho 5 (E0'''' a E5''''')
 Trecho 6 (E0'''''' a E13'''''+15,00)
GUIAS DE TRAVAMENTO NAS ESTACAS
TOTAL DE INFRAESTRUTURA = 3.268,00 m²

PREFEITURA MUNICIPAL DE CUNHA
 Praça Coronel João Olímpio, 91 - Centro CEP: 12530-000

OBJETO: PAVIMENTAÇÃO DE TRECHOS CRÍTICOS - FASE 02

LOCAL: Estrada Municipal da Catioca / Cunha - São Paulo

ESPECIFICAÇÃO: PAVIMENTAÇÃO DE TRECHOS CRÍTICOS - FASE 02


ASSINATURAS:

José Edson Galdino da Costa
 Prefeito Municipal

Responsável Técnico
 Adriano Lopes Pereira
 Engenheiro Civil CREA: 5069107040
 ART: 28027230221521760 - (RETIFICADORA)
 ART: 28027230220960965


DATA: AGOSTO/2022
 ESCALA: 1:750
 FOLHA: 1/1

23°07.534'S
44°58.967'O

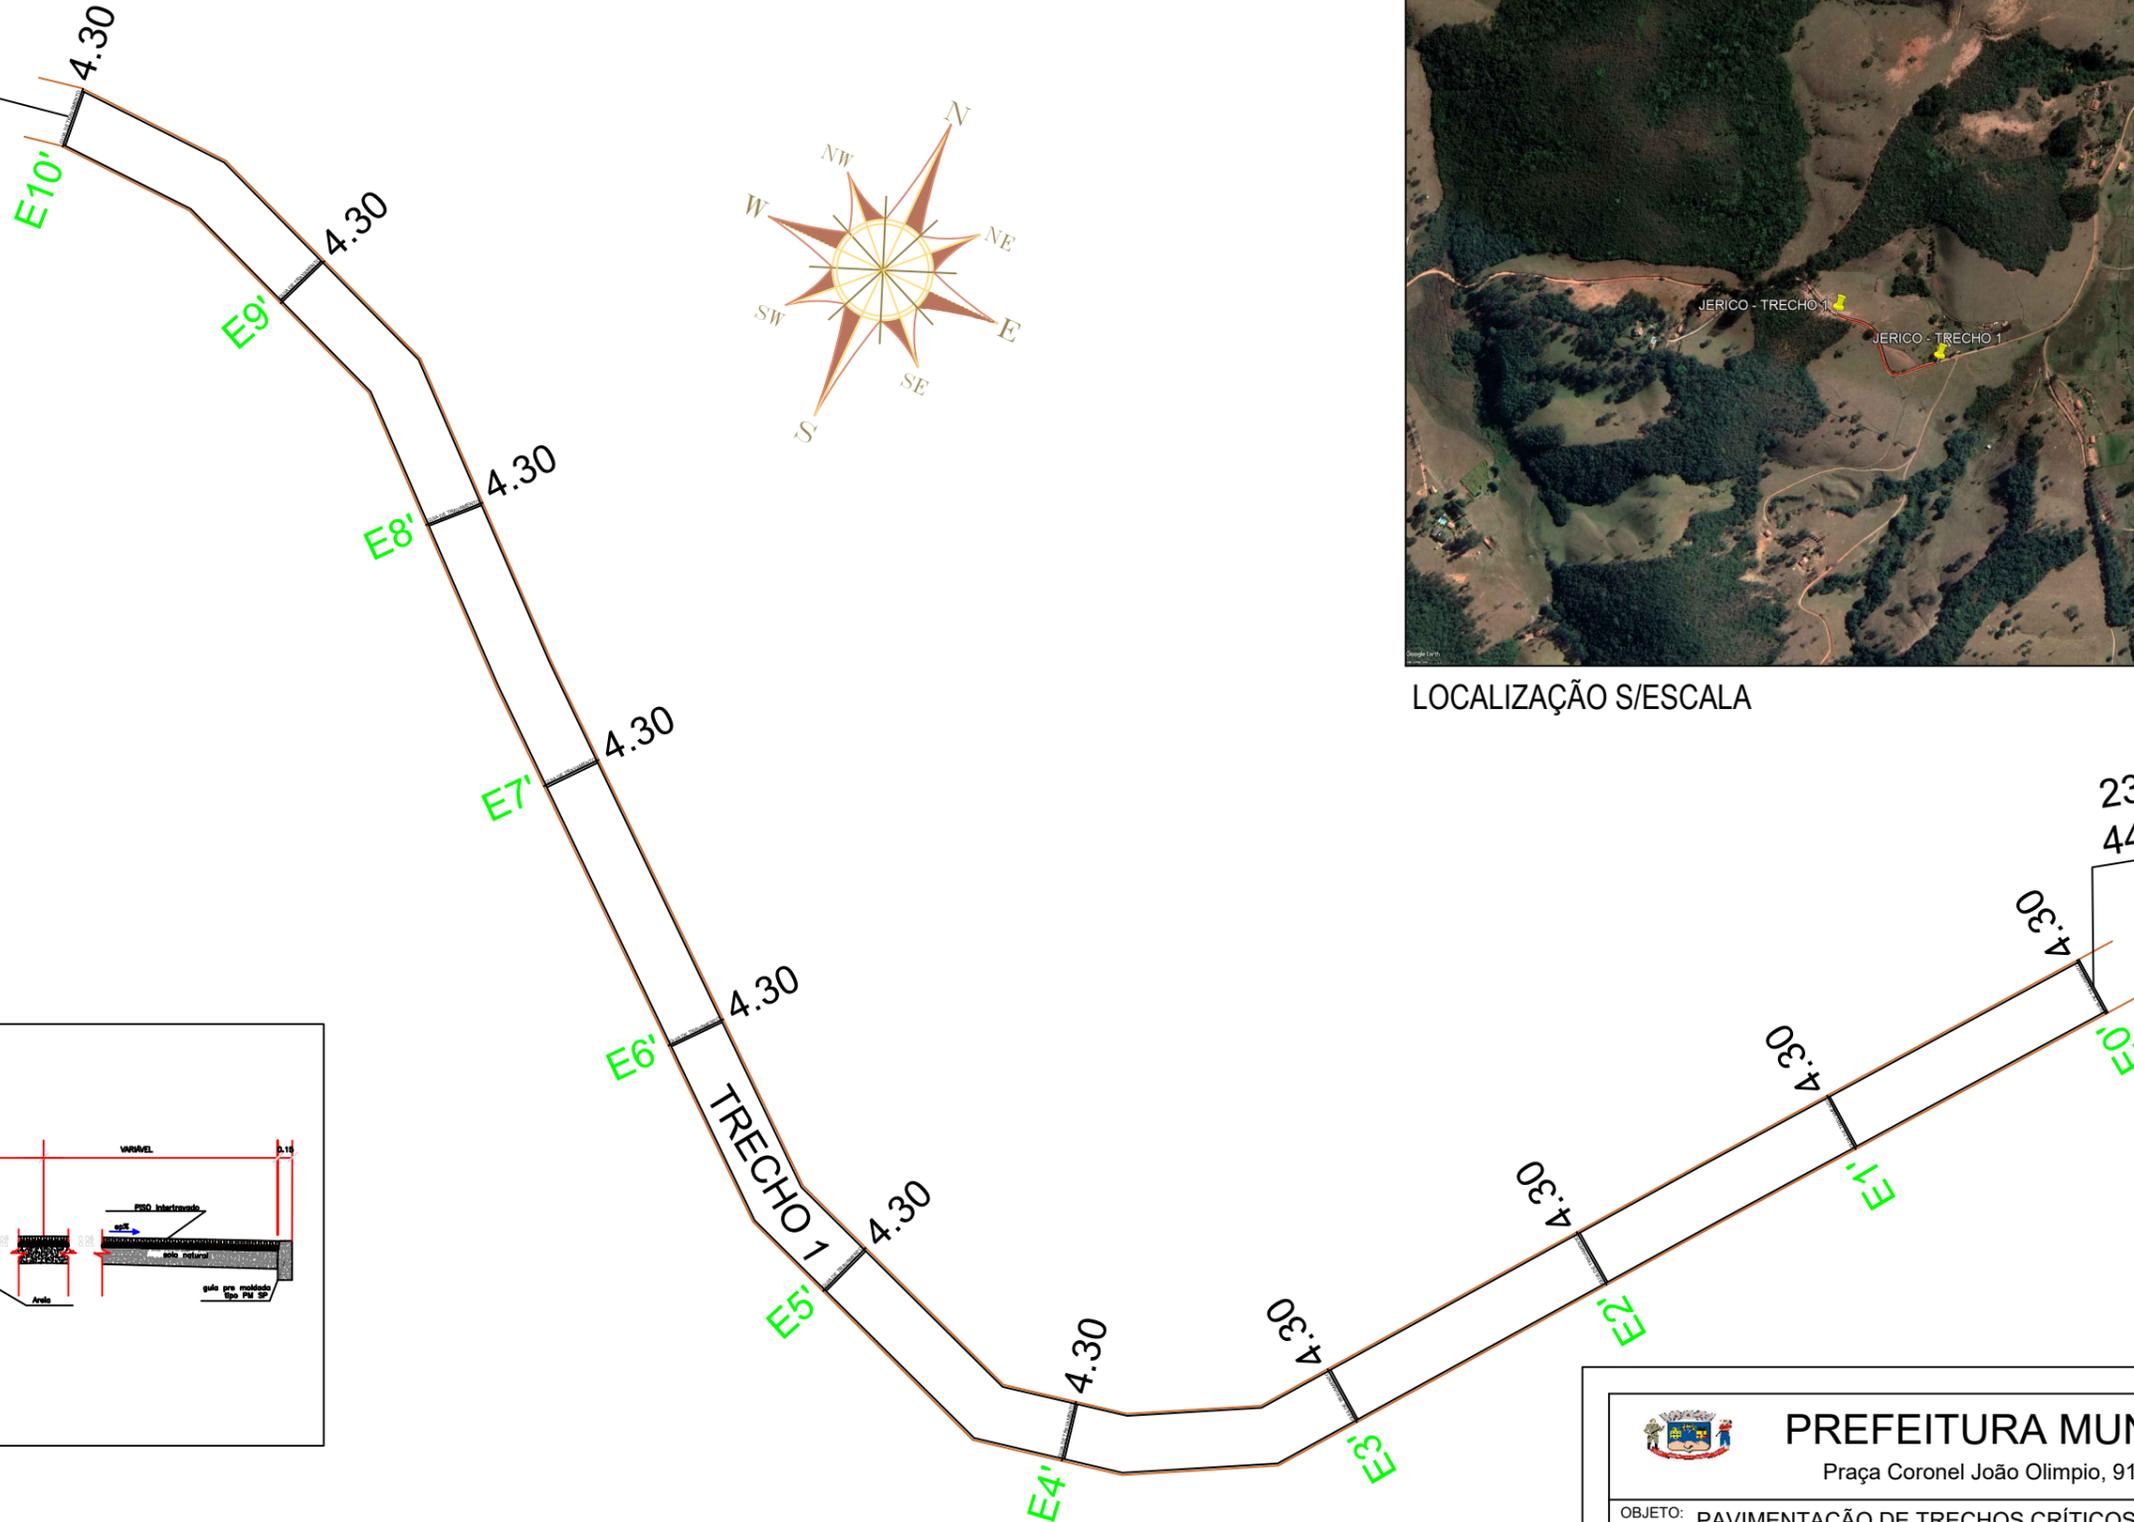


LOCALIZAÇÃO S/ESCALA

23°07.540'S
44°58.882'O

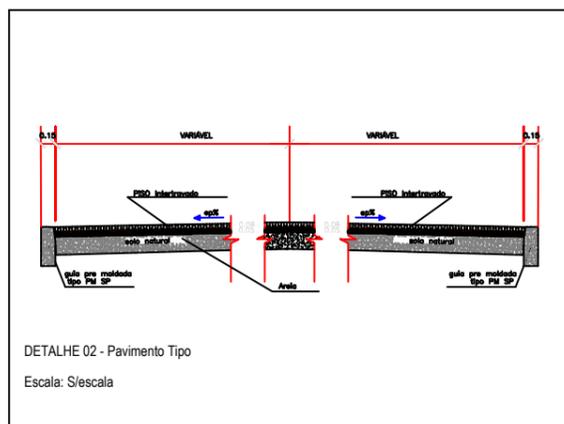

DETALHE 02 - Pavimento Tipo
Escala: S/escala

ESTRADA MUNICIPAL DO JERICÓ
Ponto de partida - Estaca E0 -
Estacas de 20m em 20m lineares
Trecho 1 (E0' a E10')
GUIAS DE TRAVAMENTO NAS ESTACAS
TOTAL DE INFRAESTRUTURA = 860,00 m²

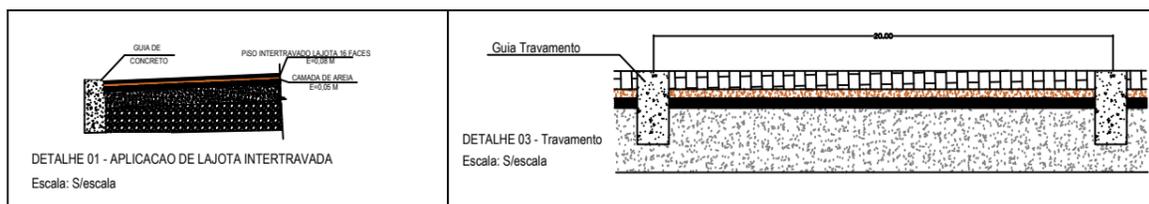

DETALHE 01 - APLICACAO DE LAJOTA INTERTRAVADA
Escala: S/escala


DETALHE 03 - Travamento
Escala: S/escala


PREFEITURA MUNICIPAL DE CUNHA
Praça Coronel João Olímpio, 91 - Centro CEP: 12530-000

OBJETO: PAVIMENTAÇÃO DE TRECHOS CRÍTICOS - FASE 02	
LOCAL: Estrada Municipal do Jericó / Cunha - São Paulo	DATA: AGOSTO/2022
	ESCALA: 1:500
ESPECIFICAÇÃO: PAVIMENTAÇÃO DE TRECHOS CRÍTICOS - FASE 02	FOLHA: 1/1


ASSINATURAS:


 José Edmar Galdino da Costa
 Prefeito Municipal

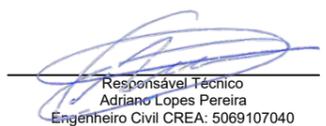
 Responsável Técnico
 Adriano Lopes Pereira
 Engenheiro Civil CREA: 5069107040
 ART: 28027230221521760 - (RETIFICADORA)
 ART: 28027230220960965

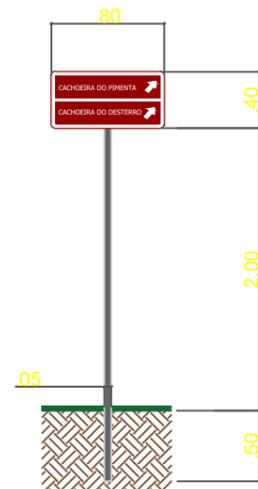


DET. PLACA DE SINALIZAÇÃO / MJ01
23°03.992'S / 44°56.301'O
ESC: 1/50

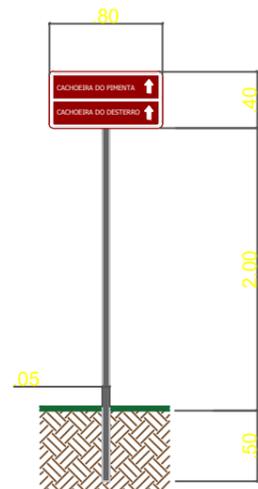

DET. PLACA DE SINALIZAÇÃO / MJ02
23°04.751'S / 44°55.926'O
ESC: 1/50




DET. PLACA DE SINALIZAÇÃO / MJ03
23°05.004'S / 44°54.740'O
ESC: 1/50

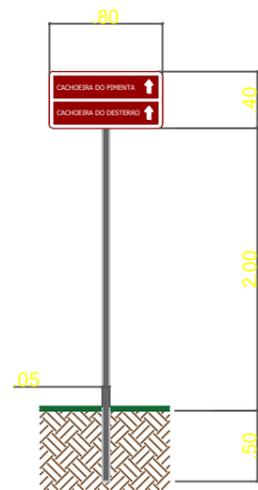


DET. PLACA DE SINALIZAÇÃO / MJ04
23°05.161'S / 44°53.825'O
ESC: 1/50




DET. PLACA DE SINALIZAÇÃO / MJ05
23°05.184'S / 44°53.551'O
ESC: 1/50

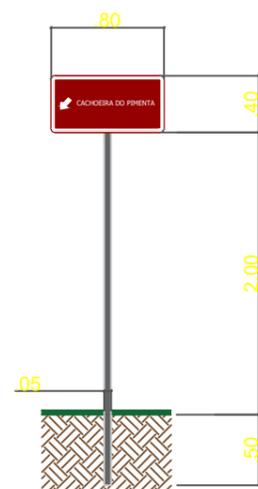



DET. PLACA DE SINALIZAÇÃO / MJ06
23°05.598'S / 44°53.143'O
ESC: 1/50

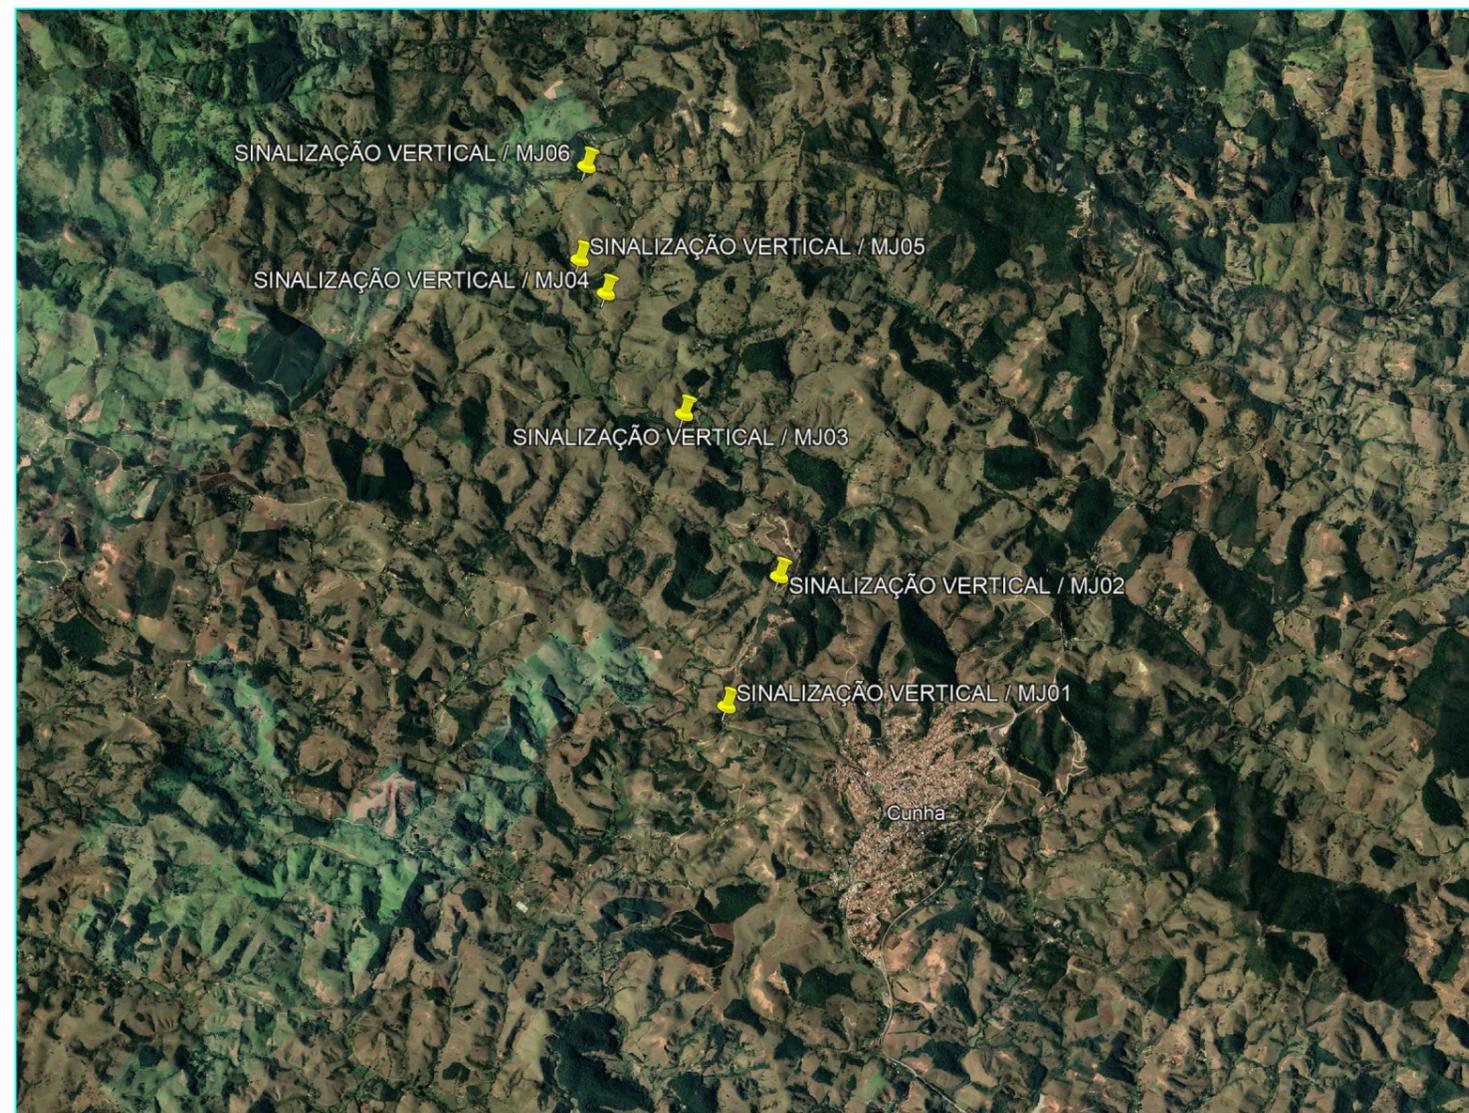

LOCALIZAÇÃO S/ESCALA

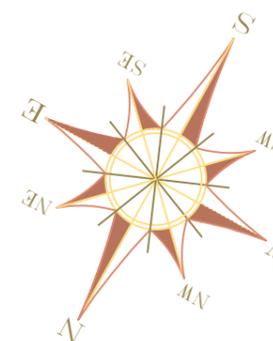

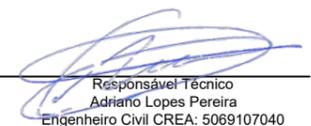 PREFEITURA MUNICIPAL DE CUNHA Praça Coronel João Olímpio, 91 - Centro CEP: 12530-000	
OBJETO: PAVIMENTAÇÃO DE TRECHOS CRÍTICOS - FASE 02	
LOCAL: Estrada Municipal do Monjolo / Cunha - São Paulo	DATA: AGOSTO/2022
ESPECIFICAÇÃO: SINALIZAÇÃO VERTICAL	ESCALA: INDICADA
	FOLHA: 1/1
ASSINATURAS:	
 José de Galdino da Costa Prefeito Municipal	 Responsável Técnico Adriano Lopes Pereira Engenheiro Civil CREA: 5069107040 ART: 28027230221521760 - (RETIIFICADORA) ART: 28027230220960965

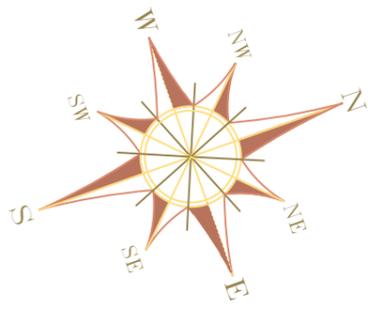

ESTRADA MUNICIPAL DO MONJOLO

Ponto de partida - Estaca E0 - Estacas de 20m em 20m lineares

Trecho 1 (E0 a E16)

Trecho 2 (E0' a E7'+5,00)



Trecho 3 (E0'' a E10''')

Trecho 4 (E0''' a E3'''+15,00)



Trecho 5 (E0'''' a E3''''')


GUIAS DE TRAVAMENTO NAS ESTACAS

TOTAL DE INFRAESTRUTURA = 3602,00 m²

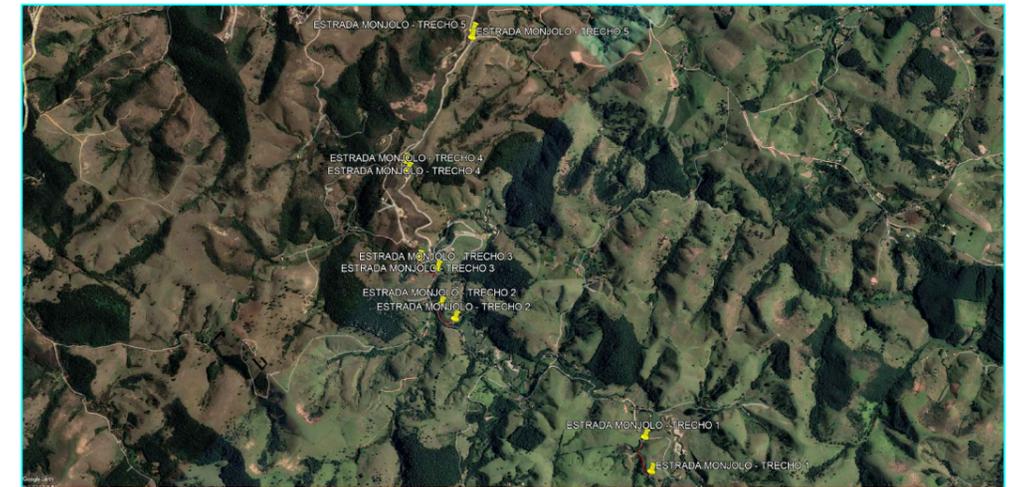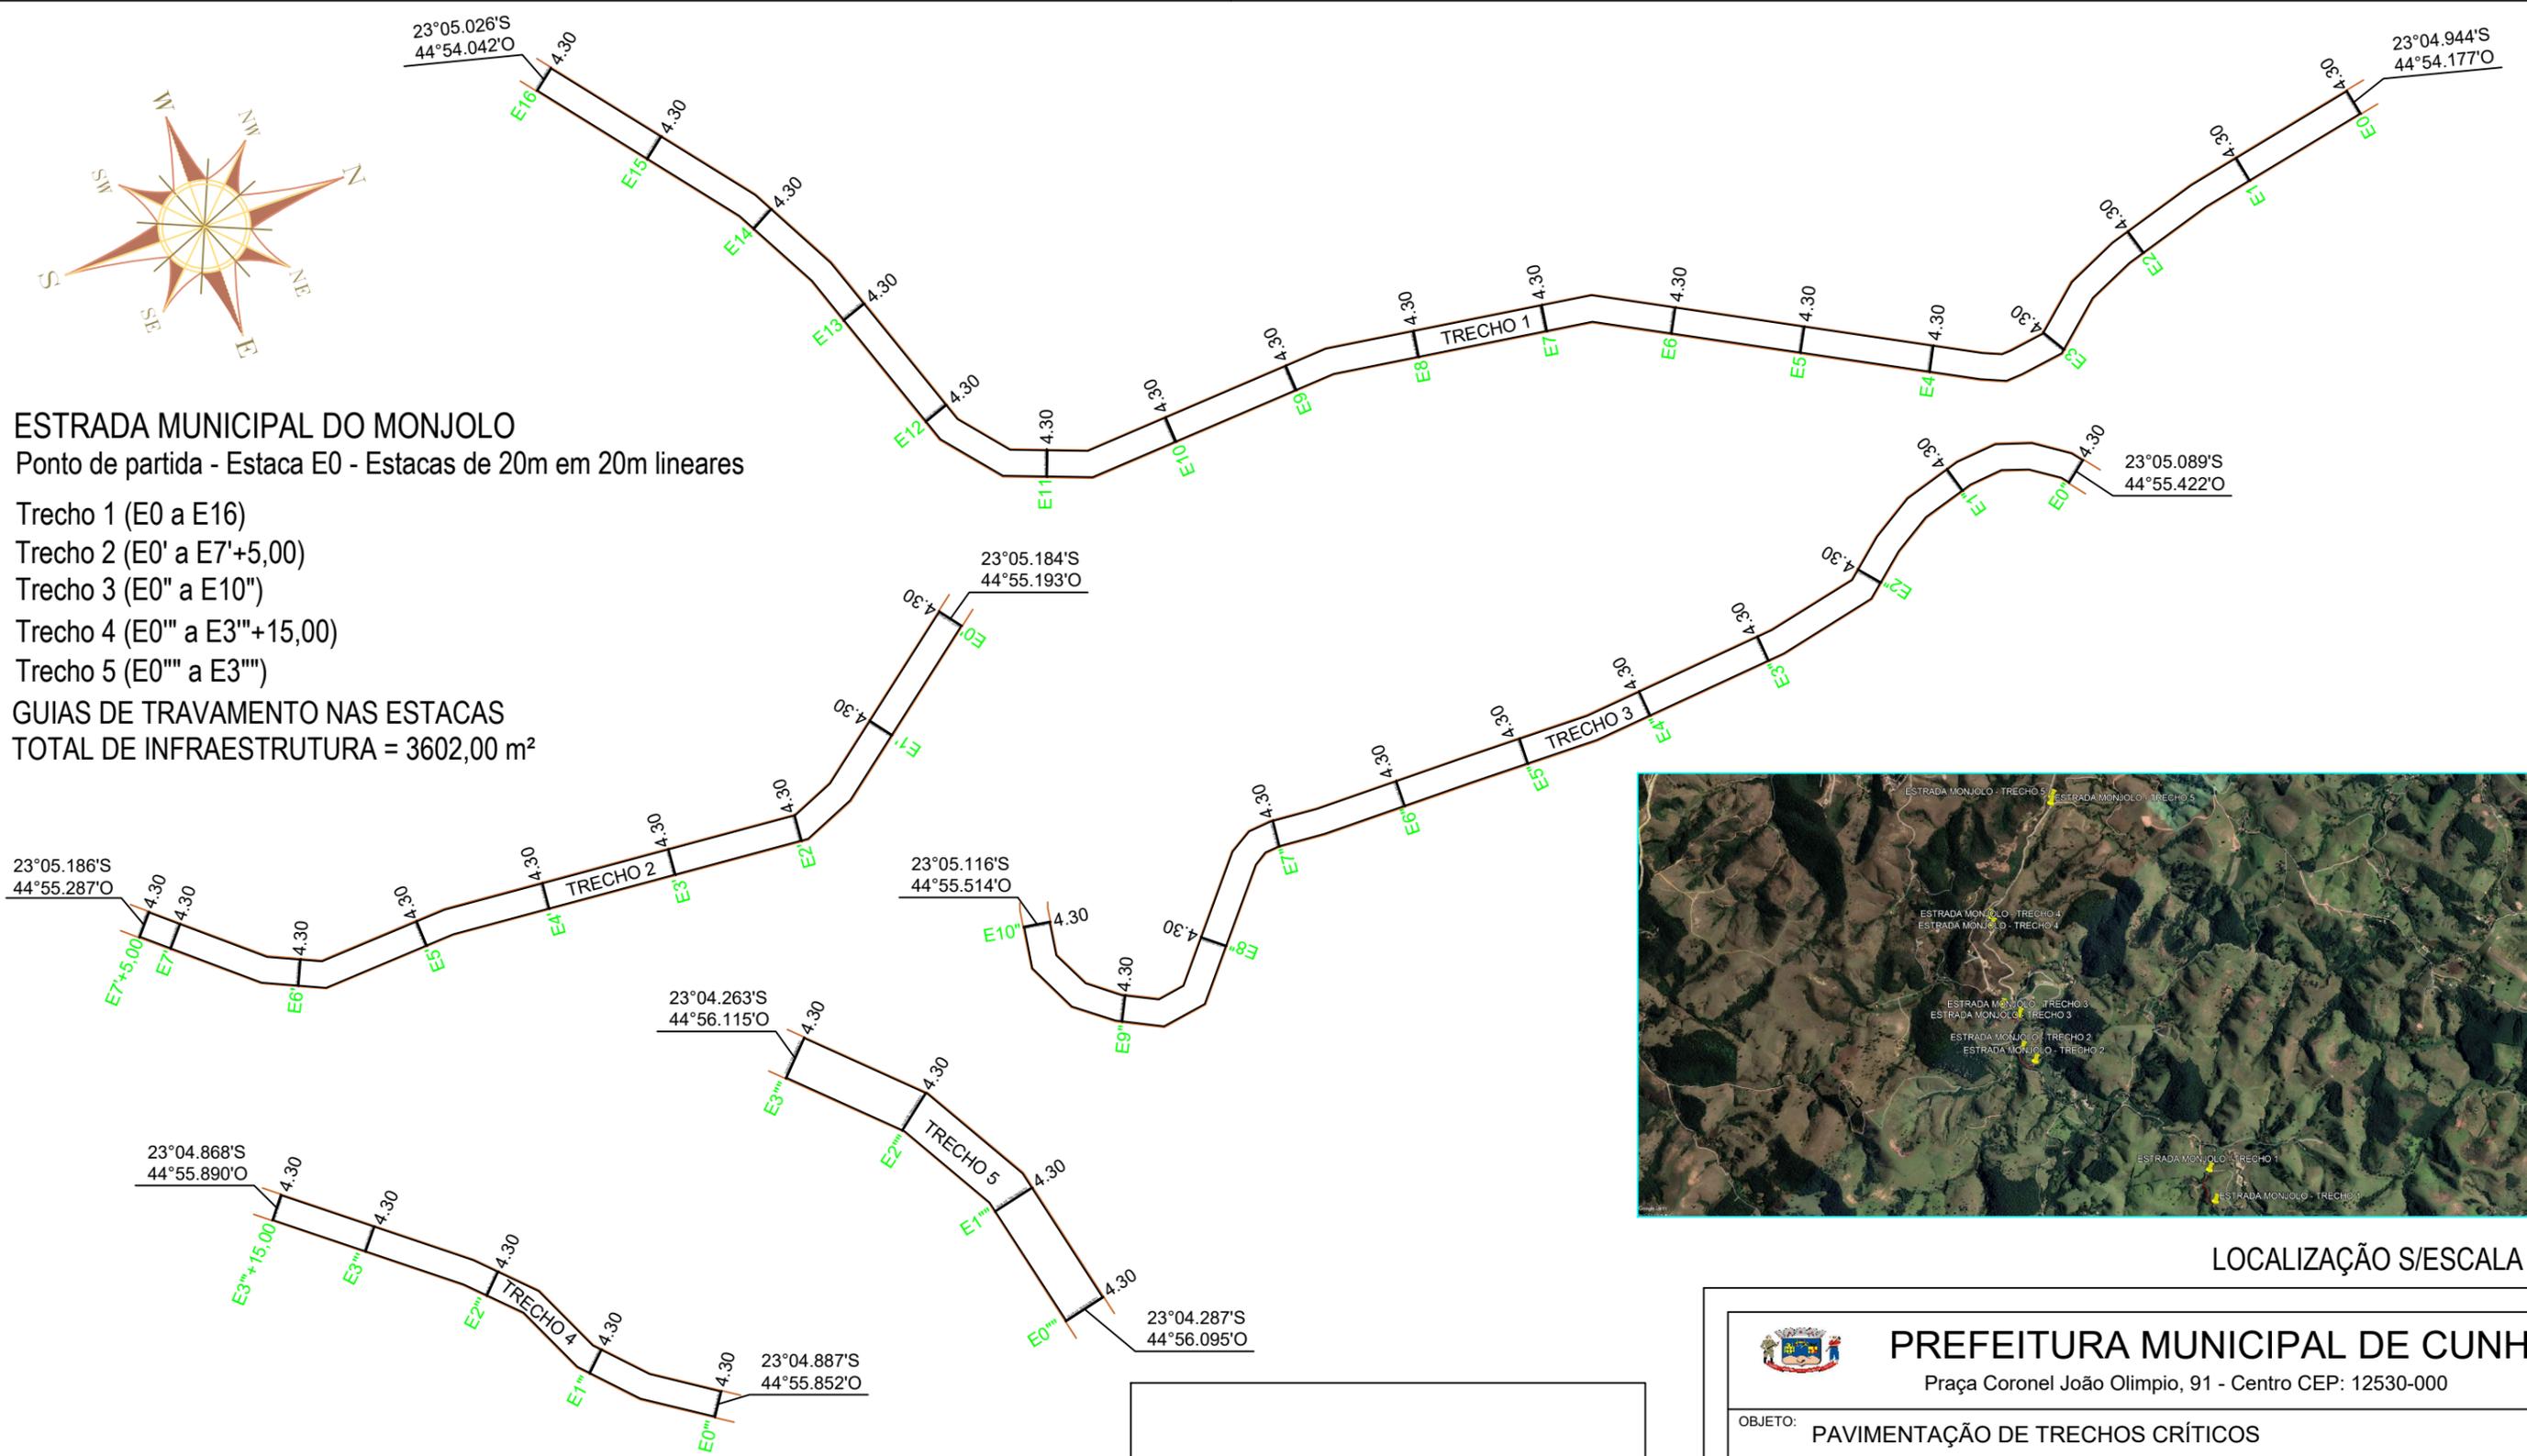

LOCALIZAÇÃO S/ESCALA

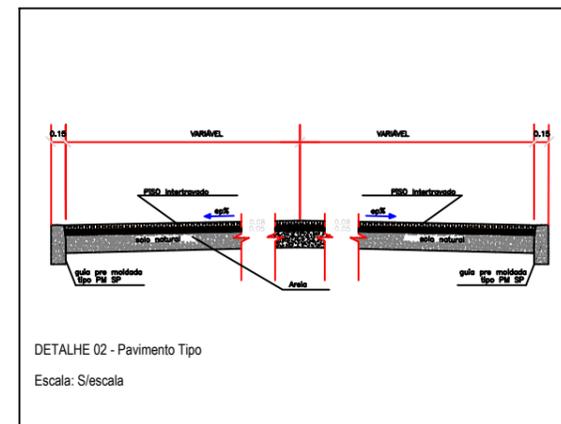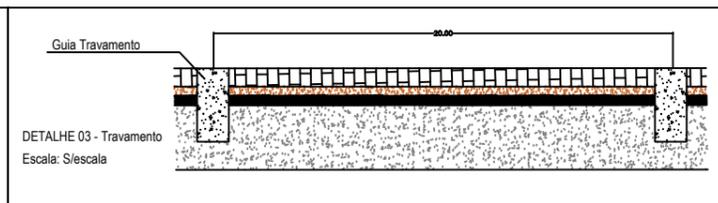

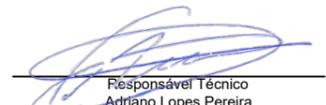 PREFEITURA MUNICIPAL DE CUNHA Praça Coronel João Olimpio, 91 - Centro CEP: 12530-000	
OBJETO: PAVIMENTAÇÃO DE TRECHOS CRÍTICOS	
LOCAL: Estrada Municipal do Monjolo / Cunha - São Paulo	DATA: AGOSTO/2022
ESPECIFICAÇÃO: PAVIMENTAÇÃO DE TRECHOS CRÍTICOS	ESCALA: 1:1000
ASSINATURAS:	FOLHA: 1/1
 José Eder Galvão da Costa Prefeito Municipal	
 Responsável Técnico Adriano Lopes Pereira Engenheiro Civil CREA: 5069107040 ART: 28027230221521760 - (RETIIFICADORA) ART: 28027230220960965	