


PLANTA DE LAYOUT - TÉRREO
 ESCALA: 1/100

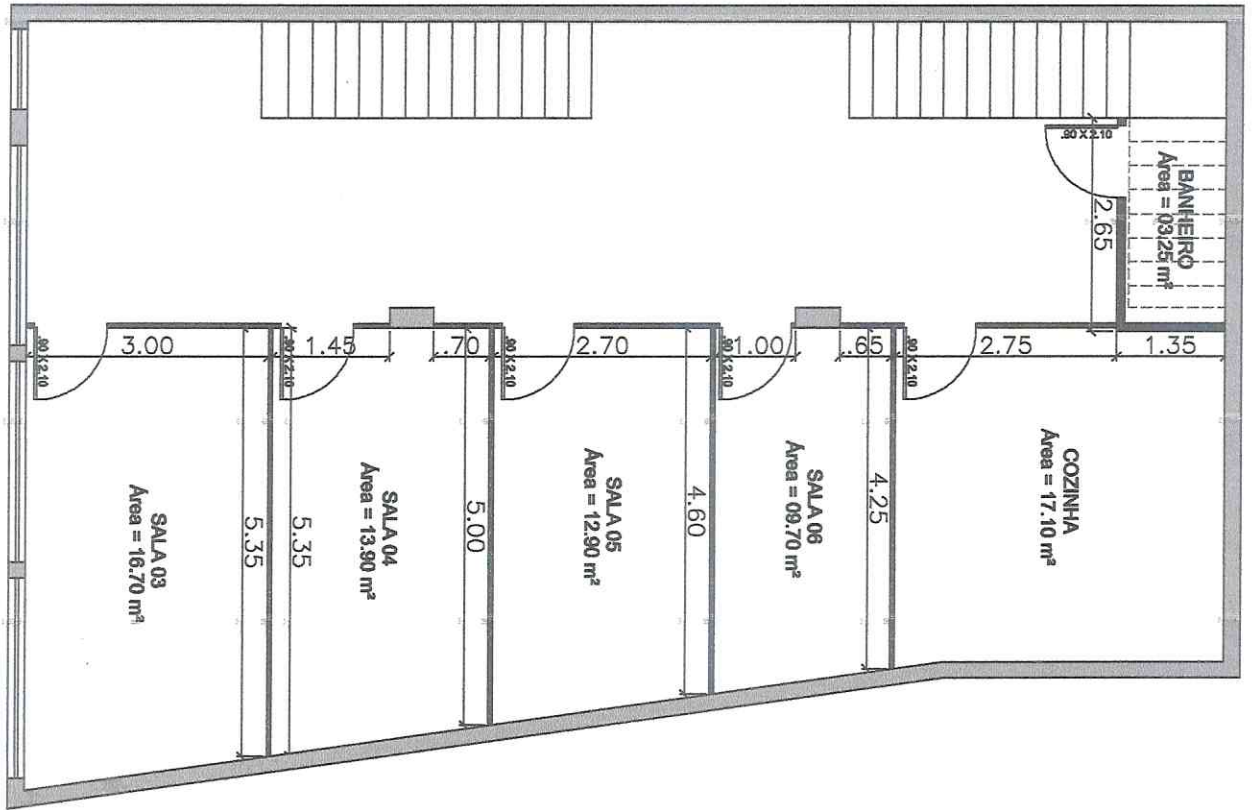

PLANTA DE LAYOUT - 1º PAVIMENTO
 ESCALA: 1/100

- PAINEL DE DIVISÓRIA (H = 2,10 m) - 156,00 m²
 PORTAS: 14 UN - .90 X 2,10 m
- PAREDE EM DRYWALL (H = 4,00 m) - 15,45 m²
 PORTAS: 01 UN - .90 X 2,10 m

PREFEITURA MUNICIPAL DE CUNHA Praça Coronel João Olimpio, 91 - Centro CEP: 12530-000	
DELETO: PROJETO DE LAYOUT DA SECRETARIA DE SAÚDE	
LOCAL: R. JOÃO MANOEL RODRIGUES, Nº 27 - BAIRRO DO CENTRO - CUNHA/SP	DATA: ABRIL/2024
ESPECIFICAÇÃO: PLANTA DE LAYOUT	ESCALA: INDICADA
ASSINATURAS:	FOLHA: 1/1
<small>João Eder Galvão da Costa Prefeito Municipal</small>	<small>Rogério Pinheiro Adriano Loures Pereira Engenheiro CIVIL CREA: 50181/07940</small>

OBS: METRAGENS JÁ CONSIDERANDO O DESCONTO DOS VÃOS DE PORTAS