


Detalhe Sarjeta e Guia
S/Escala

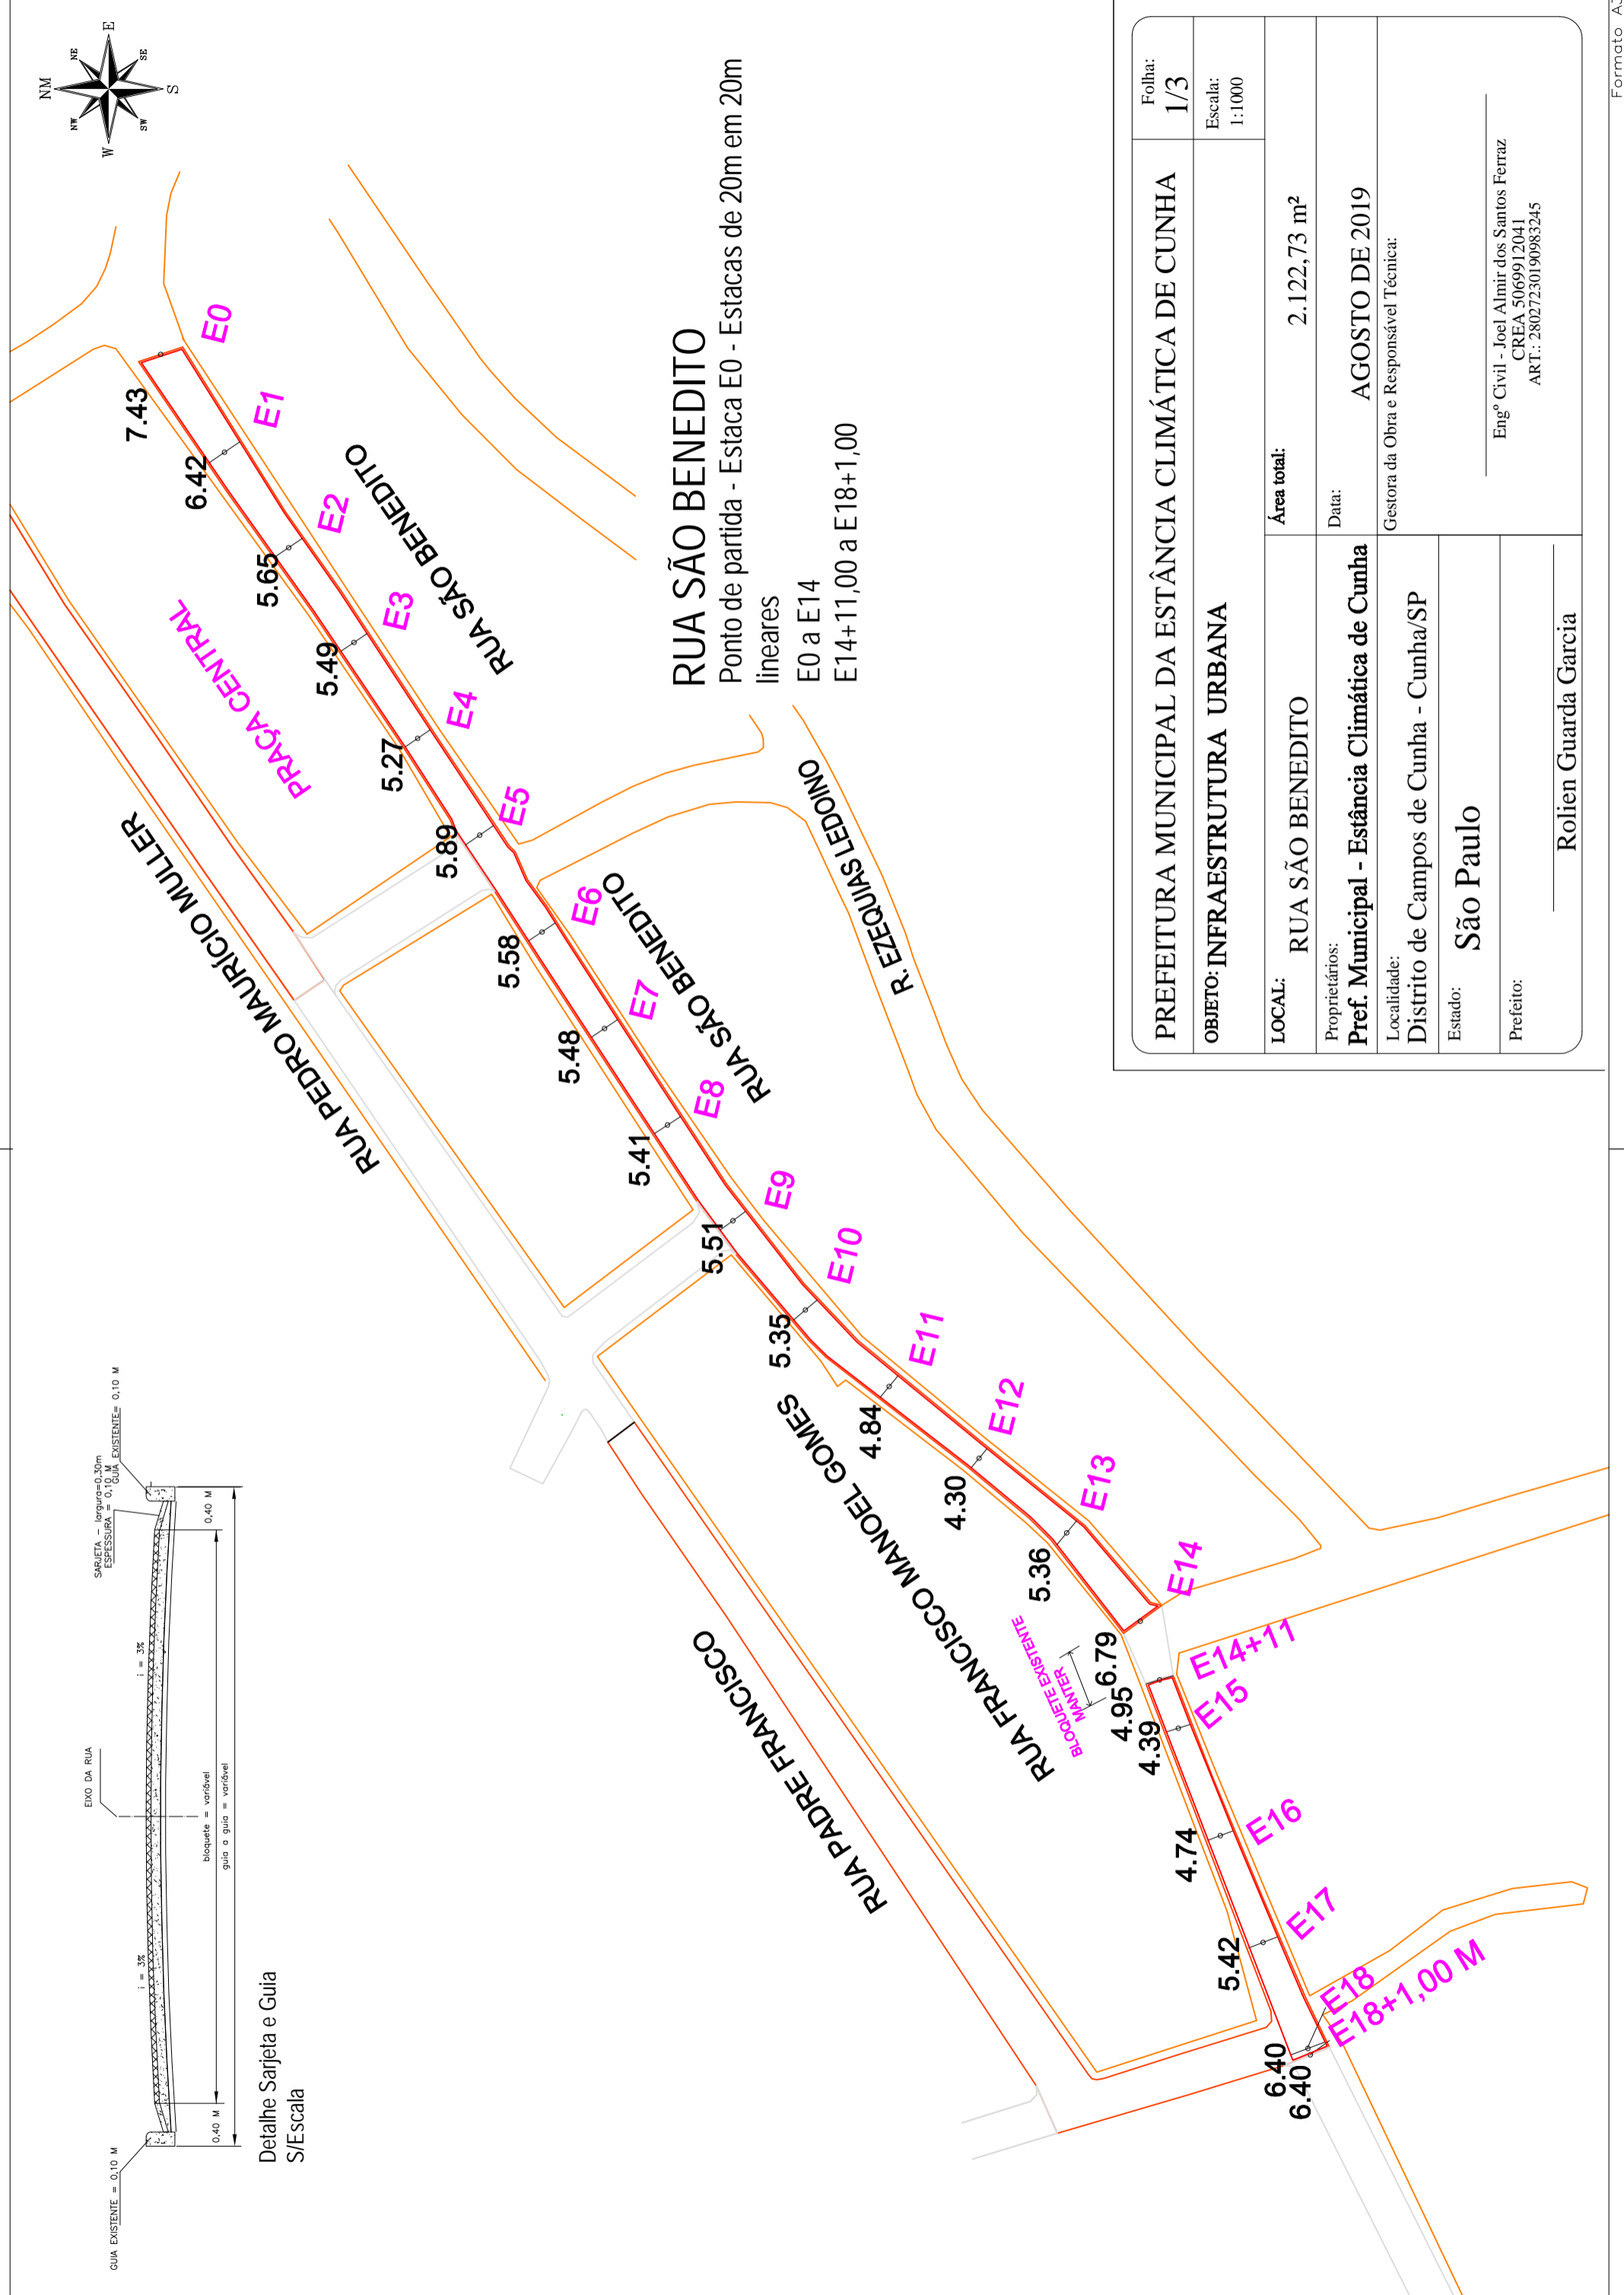

RUA SÃO BENEDITO

Ponto de partida - Estaca E0 - Estacas de 20m em 20m lineares
E0 a E14
E14+11,00 a E18+1,00

| | | | |
|---|---|---|-------------------------|
| PREFEITURA MUNICIPAL DA ESTÂNCIA CLIMÁTICA DE CUNHA | | Folha: | 1/3 |
| OBJETO: INFRAESTRUTURA URBANA | | Escala: | 1:1000 |
| LOCAL: | RUA SÃO BENEDITO | Área total: | 2.122,73 m ² |
| Proprietários: | Prof. Municipal - Estância Climática de Cunha | Data: | AGOSTO DE 2019 |
| Localidade: | Distrito de Campos de Cunha - Cunha/SP | Gestora da Obra e Responsável Técnica: | |
| Estado: | São Paulo | Eng° Civil - Joel Almir dos Santos Ferraz CREA 5069912041 ART.: 28027230190983245 | |
| Prefeito: | Rolien Guarda Garcia | | |